
 



297x1600

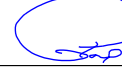

LEGENDA:

- oś drogi
- proj. krawężnik 20/30 wyniesiony na h= +12 cm
- proj. krawężnik 20/30 wyniesiony na wysokość h=+4cm
- proj. obrzeże B/ 30 obniżone na wysokość h=5 cm
- proj. obrzeże B/ 30 obniżone na wysokość h=0cm
- proj. krawędź jezdni
- proj. krawędź pobocza
- nawierzchnia poszerzenia
- nawierzchnia zjazdu
- nawierzchnia drogi dla pieszych
- nawierzchnia drogi dla pieszych i rowerów
- nawierzchnia pobocza
- skarpy/zieleni
- proj. bariera/barieroporecz
- drzewa do usunięcia
- proj. wpust deszczowy
- proj. kanał deszczowy
- proj. przykanalik
- proj. studnia kanalizacyjna
- proj. studnia kanalizacyjna z osadnikiem
- teren do pozyskania

JEDNOSTKA PROJEKTOWA:		Project Line Lidia Ptak ul. Leśna 13, 38-321 Moszczenica   NIP: 738-19-44-309 mob: +48 606 833 369	
FAZA PROJEKTU:			
PROJEKT KONCEPCYJNY			
NAZWA INWESTYCJI:			
"Opracowanie koncepcji budowy chodnika przy drodze gminnej Czchów Tymowa"			
LOKALIZACJA INWESTYCJI:			
Miejscowości: Tymowa, Tworkowa, Czchów (gmina Czchów, powiat brzeski, woj. małopolskie)			
NAZWA INWESTORA:			
Gmina Czchów ul. Rynek 12 32-860 Czchów			
PROJEKTANT:	PODPIS:		
mgr inż. Bartosz Ptak upr.: MAP/0267/POOD/11			
SPRAWDZAJĄCY:	PODPIS:		
mgr inż. Lidia Ptak upr.: MAP/0031/POOD/13			
TEMAT RYSUNKU:			
PLAN SYTUACYJNY - wariant 2			
BRANŻA:	DATA:	SKALA:	NR RYSUNKU:
DROGOWA	12.2023	1:500	D-2.9